DETAIL 28 - BENCHED SLOPES
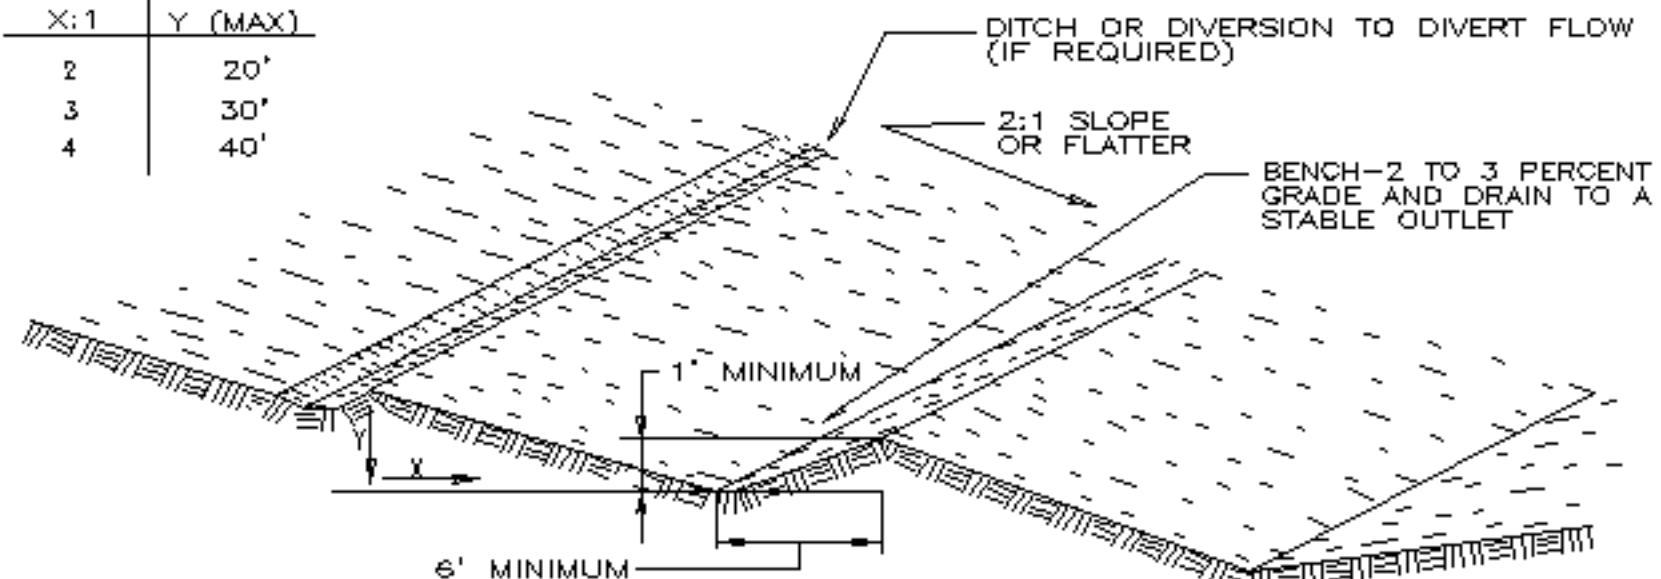
SLOPE X:1	Y (MAX)
2	20'
3	30'
4	40'