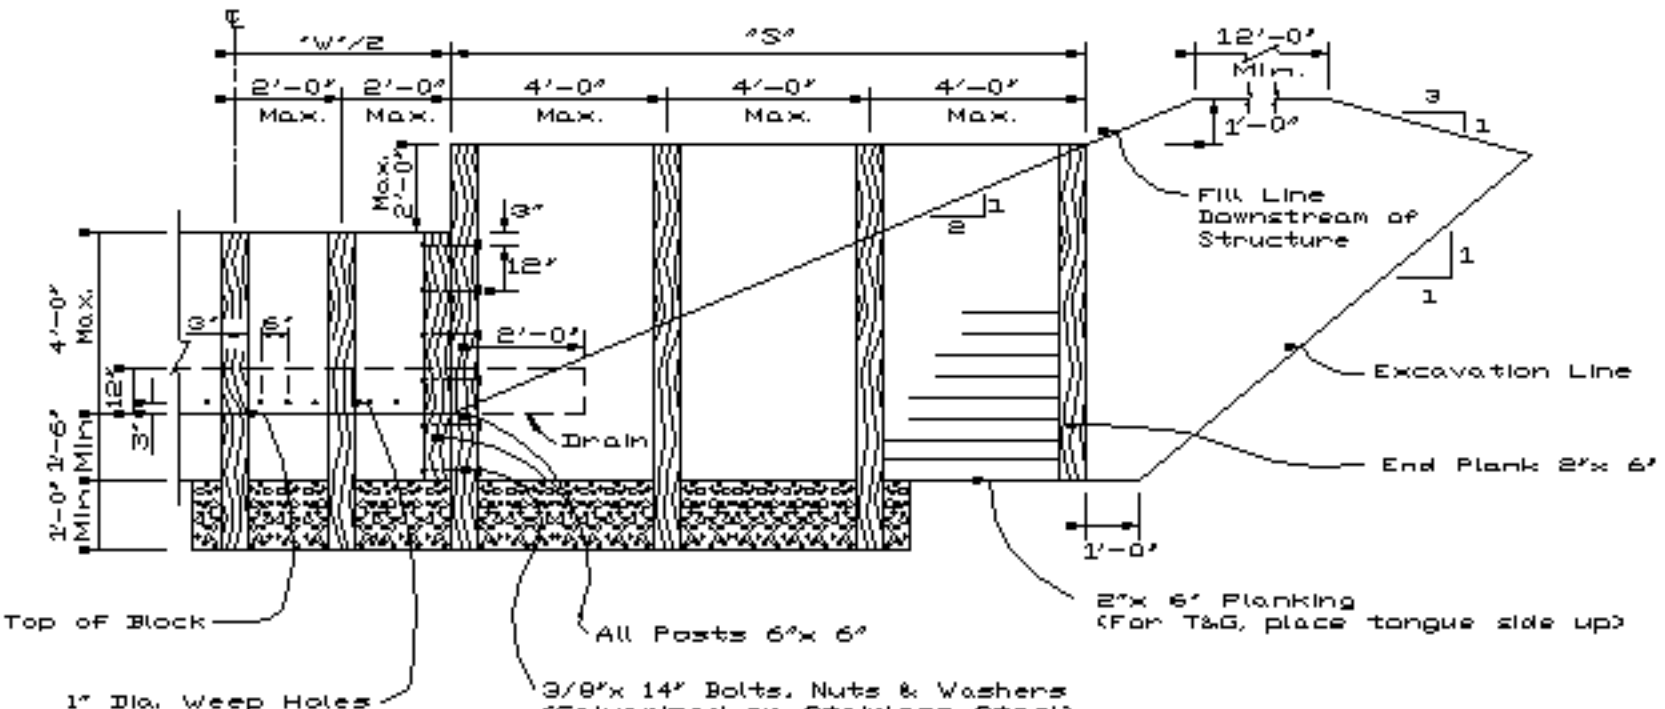
"W"/2
"S"
2'-0" Max.
2'-0" Max.
4'-0" Max.
4'-0" Max.
4'-0" Max.
12'-0" Min.
1'-0"
3
1
Max. 2'-0"
3"
12"
2'-0"
2
1
1
1
Fill Line Downstream of Structure
Excavation Line
End Plank 2"x 6"
4'-0" Max.
12"
3"
6"
3"
2'-0" Min
1'-0" Min
Drain
1'-0"
2"x 6" Planking (For T&G, place tongue side up)
Top of Block
All Posts 6"x 6"
1" Dia. Weep Holes
3/8"x 14" Bolts, Nuts & Washers (Galvanized or Stainless Steel)

FRONT VIEW