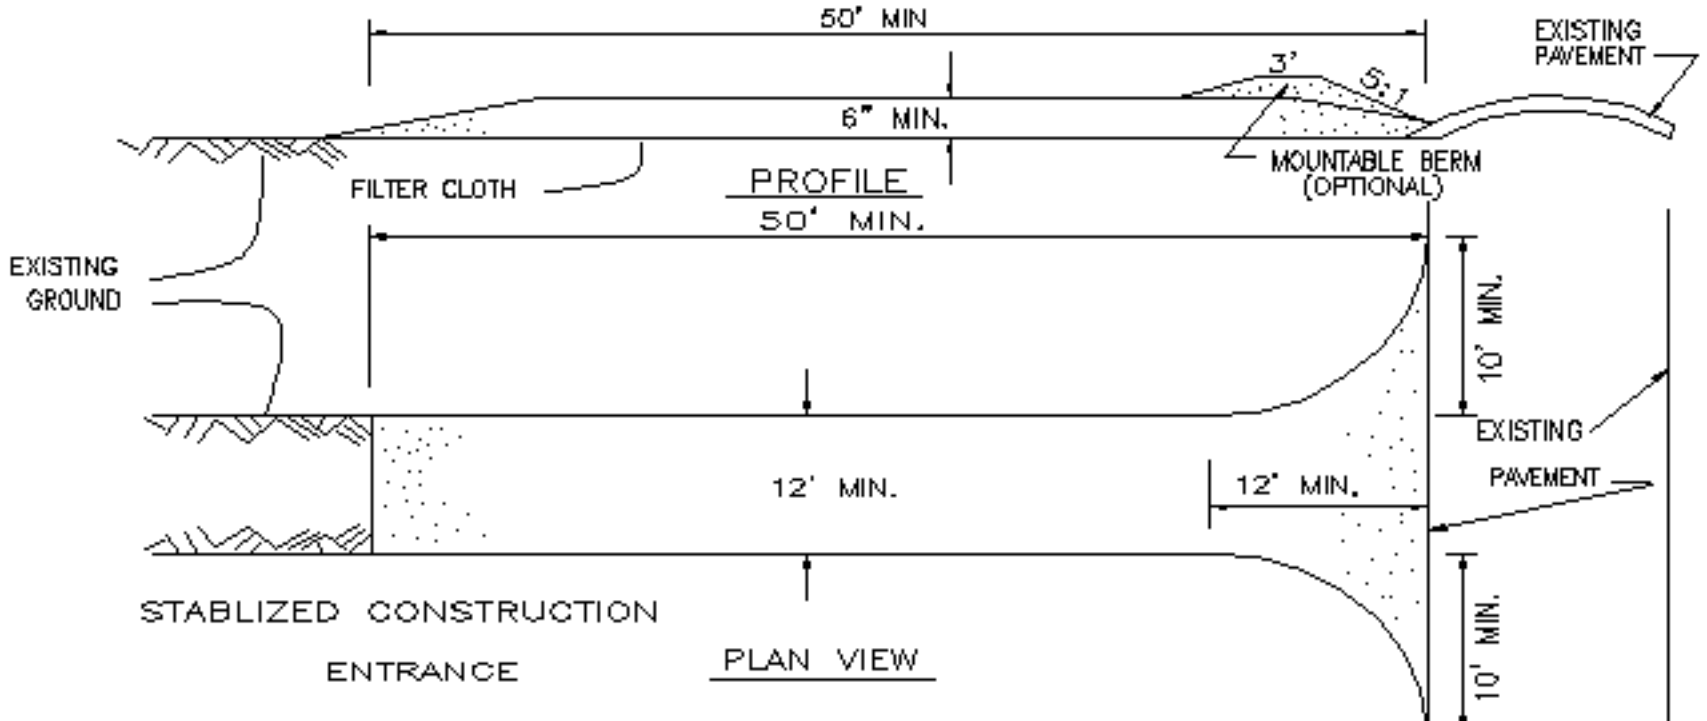
50' MIN
3'
5:1
EXISTING PAVEMENT
6" MIN.
MOUNTABLE BERM (OPTIONAL)
FILTER CLOTH
PROFILE
50' MIN.
EXISTING GROUND
10' MIN.
EXISTING
PAVEMENT
12' MIN.
12' MIN.
10' MIN.
STABLIZED CONSTRUCTION
ENTRANCE
PLAN VIEW